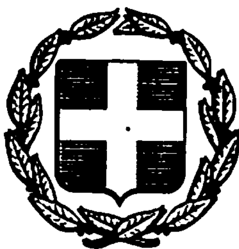


ΕΦΗΜΕΡΙΣ ΤΗΣ ΚΥΒΕΡΝΗΣΕΩΣ
ΤΗΣ ΕΛΛΗΝΙΚΗΣ ΔΗΜΟΚΡΑΤΙΑΣ

ΑΘΗΝΑ
8 ΣΕΠΤΕΜΒΡΙΟΥ 1983

ΤΕΥΧΟΣ ΤΕΤΑΡΤΟ

ΑΡΙΘΜΟΣ ΦΥΛΛΟΥ
400

ΠΕΡΙΕΧΟΜΕΝΑ

ΑΠΑΛΛΟΤΡΙΩΣΕΙΣ

ΑΠΟΦΑΣΕΙΣ

ΑΠΑΛΛΟΤΡΙΩΣΕΙΣ

ΑΠΟΦΑΣΕΙΣ

Αριθ. ΕΦ. 1720 (1)

Καθορισμός ορίων Αιγιαλού και Παραλίας στη θέση 'Ορμος Νικοπόλεως Κοινότητας Καναλίου (ενδιαφερομένου Στεφάνου Καράμπαλη).

Ο ΝΟΜΑΡΧΗΣ ΠΡΕΒΕΖΗΣ

'Εχοντας υπόψη :

1. Τις διατάξεις του Ν. 3200/55 «περί Διοικητικής Αποκεντρώσεως».

2. Τις διατάξεις του Α.Ν. 2344/40 «περί αιγιαλού και παραλίας όπως ισχύει αφού τροποποιήθηκε με τον Α.Ν. 263/1968.

3. Τη σύμφωνη γνώμη του ΓΕΝ αριθ. Φ. 187.2/649/4.12.1982, αποφασίζουμε :

Επικυρώνουμε τη χάραξη των ορίων αιγιαλού και παραλίας στη θέση όρμος Νικοπόλεως ιδιοκτησία Κοινότητας Καναλίου Πρεβέζης (ενδιαφερομένου Στεφάνου Καράμπαλη) και μπροστά από την ιδιοκτησία αυτή όπως περιγράφεται στην από 12 Απριλίου 1982 έκθεση της επιτροπής του άρθρου 74 του Π.Δ. 636/77 και όπως φαίνεται στο τοπογραφικό διάγραμμα που συνέταξε τον Ιανουάριο 1982 και συμπληρώθηκε τον Σεπτέμβριο 1982 από τον Πολιτικό Μηχανικό Γεώργιο Τρυφωνίδη κατόπιν του 187.2/429/3.8.82/ΓΕΝ Α2 - ΙΥ και θεωρήθηκε από τον Δ/ντή Τεχνικών Υπηρεσιών Νομού Πρεβέζης την 13/9/1982.

Η απόφαση αυτή να δημοσιευθεί στην Εφημερίδα της Κυβερνήσεως.

ΕΚΘΕΣΗ

Επιτροπής Καθορισμού Ορίων Αιγιαλού και Παραλίας άρθρο 74 του Π.Δ. 636/77

Διά τον καθορισμόν το πρώτον των ορίων του αιγιαλού εις όρμο Νικοπόλεως ιδιοκτησίας Κοινότητας Καναλίου (ενδιαφερόμενος Στέφανος Καράμπαλης).

Πρέβεζα την 12 Απριλίου 1982 οι υπογεγραμμένοι :

1. Δημ. Δράκος Αναπλ. Οικονομικός 'Εφορος Πρεβέζης ως Πρόεδρος

2. Ιωάννης Ξενικάκης Δ/ντής ΤΥΝ Πρεβέζης ως μέλος

3. Ηλίας Γεωργουλέας Λιμενάρχης Πρεβέζης ως μέλος αποτελούντες την επιτροπή καθορισμού των ορίων του αιγιαλιού δυνάμει του άρθρου 74 του Π.Δ. 636/77 και της υπ' αρ. ΕΦ 1852/15.3.82 αποφάσεως Νομαρχίας Πρεβέζης (παρ. 3 άρθρο 83 του Π.Δ. 636/77) συγκληθείσα δια του ΕΦ 1299/2.3.82 εγγράφου του Προέδρου αυτής μετέβημεν επί τόπου εις την προαναφερομένην περιοχήν όρμου Νικοπόλεως και λαβόντες υπόψη :

1) Την από 12.2.1982 αίτηση του Στέφανου Καράμπαλη διά της οποίας ζητείται ο καθορισμός των ορίων του Αιγιαλού στην παραπάνω περιοχή.

2) Το υπό του Γεωργίου Τρυφωνίδη Πολ/κού Μηχ/κού συνταχθέν την 15.1.1982 τοπογραφικό και υψομετρικό διάγραμμα σε 12/πλούν πινακίδες σε κλίμακα 1 : 500 ηλεγμένο για την ακρίβεια της αποτυπώσεως από τον Κων/νο Καλούδη Πολ. Υπομ/κό την 22.2.82 και θεωρήθηκε από την Δ/νση Τ.Υ.Ν. Πρεβέζης την 22.2.82 ως και το άρθρο 20 του Ν. 719/77 ορίζει.

3) Την διάταξη του άρθρου 5 του Α.Ν. 263/68 περί τροποποιήσεως των διατάξεων «περί δημοσίων κτημάτων» ως το άρθρο 2 του Α.Ν. 2344/40 περί αιγιαλού και παραλίας.

4) Την εκ της επιτοπίου μεταβάσεως σχηματισθείσα αντίληψη περί του πλάτους της βρεχομένης ζώνης της Ξηράς και λοιπών συναφών στοιχείων ήτοι :

α) Το έδαφος είναι γαιώδες, πεδινό κατά το μεγαλύτερο μέρος, δενδροφυτευμένο, με κλίση εδάφους περίπου 20-30 %

β) Η ακτή είναι αμμώδης με κλίση 10-15 % περίπου

γ) Το βάθος της θαλάσσης στην περιοχή αυτή είναι μεταβλητόν

δ) Η διεύθυνση των ανέμων είναι ως επί το πλείστον βορειοδυτική με ένταση 3-4 Μποφώρ

5) Το από 3 Αυγούστου 1982 έγγραφο της Δ/νσεως Α2 Τμήματος IV του Γενικού Επιτελείου Ναυτικού σήμα υπ' αρ. 1403 προς Οικονομ. 'Εφορον Πρεβέζης, αποφασίζει :

1) Καθορίζει επί του ως άνω τοπογραφικού διαγράμματος

α) Την οροιογραμμή του αιγιαλού δι' ερυθράς συνεχούς πολυγωνικής γραμμής 0, 1, 2, 3, 4, 5, 6, 7, 8, 9, 10 της οποίας οι κορυφές εξασφαλίζονται με σταθερά τσιμεντένια κολωνάκια και με όδευση εξηρτημένη από σημείο υπάρχοντος τεχνικού επί της παραλιακής οδού Πρεβέζης - Ηγουμενίτσης.

β) Την οριογραμμή της παραλίας διά συνεχούς κίτρινης πολυγωνικής γραμμής 0', 1', 2', 3', 4', 5', 6', 7', 8', 9', 10' της οποίας οι κορυφές εξασφαλίζονται από τα σταθερά τσιμεντένια κολωνάκια.

2) Απ' ό,τι γνωρίζει η επιτροπή δεν έχει καθοριστεί ο αιγιαλός και παραλία στας παραπλεύρως γειτονικάς περιοχάς.

Πρέβεζα, 12 Απριλίου 1982

Η Επιτροπή

Ο Πρόεδρος
ΔΗΜ. ΔΡΑΚΟΣ

Τα μέλη
ΙΩΑΝΝΗΣ ΞΕΝΙΚΑΚΗΣ
ΗΛΙΑΣ ΓΕΩΡΓΟΥΛΕΑΣ

Πρέβεζα, 14 Αυγούστου 1983

Ο Νομάρχης
ΒΑΣ. ΓΙΑΝΝΟΥΛΗΣ

ΤΟΠΟΓΡΑΦΙΚΟ ΔΙΑΓΡΑΜΜΑ
ΚΑΘΟΡΙΣΜΟΥ ΟΡΙΩΝ ΑΙΓΙΑΛΟΥ - ΠΑΡΑΛΙΑΣ

ΠΕΡΙΟΧΗ ΟΡΜΟΣ ΝΙΚΟΠΟΛΕΩΣ ΕΝΔΙΑΦΕΡΟΜΕΝΟΣ
ΚΟΙΝΟΤΗΣ ΚΑΝΑΛΙΟΥ ΣΤΕΦΑΝΟΣ ΚΑΡΑΜΠΑΛΗΣ
ΕΠΑΡΧΙΑ ΝΙΚΟΠΟΛΕΩΣ
ΑΡΜΟΔΙΑ ΟΙΚ. ΕΦΟΡΙΑ ΠΡΕΒΕΖΗΣ
ΝΟΜΑΡΧΙΑ ΠΡΕΒΕΖΗΣ

ΚΛΙΜΑΞ 1:500
Ισοδιάστασις 1μ

ΤΡΙΓΩΝΟΜΕΤΡΙΚΗ ΕΞΑΡΤΗΣΙΣ ΑΝΕΞΑΡΤΗΤΗ
ΥΨΟΜΕΤΡΙΚΗ ΑΦΕΤΗΡΙΑ τό σημείον R έπί τοῦ τεχνικοῦ

ΜΕΘΟΔΟΣ ΑΠΟΤΥΠΩΣΕΩΣ ΤΑΧΥΜΕΤΡΙΑ
ΧΡΟΝΟΛΟΓΙΑ ΑΠΟΤΥΠΩΣΕΩΣ
ΥΠΟΜΝΗΜΑ ΣΥΜΒΟΛΩΝ

Κιγκλίδωμα ἀπό beton
Ἀμμουδιά
Δένδρα
Σχοίνοι

Πρέβεζα 13/9/82
Ὁ Συντάξας


ΓΕΩΡΓΙΟΣ Η. ΤΡΥΦΩΝΙΔΗΣ
ΠΟΛΙΤΙΚΟΣ ΜΗΧΑΝΙΚΟΣ
ΑΘΗΝΑΙ Πανεπιστημίου 34
Αρ. Μητρ. Γ.Π.Α. 9040 Τηλ. 235 628

ΗΛΕΓΧΘΗ
Τῇ 13-9-1982
ΚΩΝ/ΝΟΣ ΚΑΛΟΤΑΚΗΣ
Τοπογράφος Α.Ε.

ΘΕΩΡΗΘΗ
Τῇ 13-9-1982
Ὁ Διευθυντής

ΑΠΟΣΠΑΣΜΑ ΧΑΡΤΟΥ Ν. ΠΡΕΒΕΖΗΣ
ΚΛ 1:50000

Z
ΝΕΑ ΣΑΜΨΟΥΣ
ΚΟΜΗΣ ΦΡΑΞΙΛΑ
ΝΕΑ ΣΙΝΩΠΗ
ΚΑΝΑΛΙ
ΦΛΑΜΠΟΥΡΑ
ΜΙΧΑΛΙΤΣΙ
ΘΕΣΗ ΠΕΡΙΟΧΗΣ
ΟΡΜΟΣ ΝΙΚΟΠΟΛΕΩΣ
ΟΡΜΟΣ ΣΑΛΑΩΡΑΣ
ΜΑΖΩΜΑ
ΑΚΡ. ΜΥΤΙΚΑΣ
ΜΥΤΙΚΑΣ
ΠΡΕΒΕΖΑ
ΑΚΜ
ΠΑΝΤΟΚΡΑΤΩΡ
ΣΤΕΝΟΝ ΠΡΕΒΕΖΗΣ
ΑΓΙΑ ΤΡΙΑΣ
ΚΕΧΡΙΟΝ

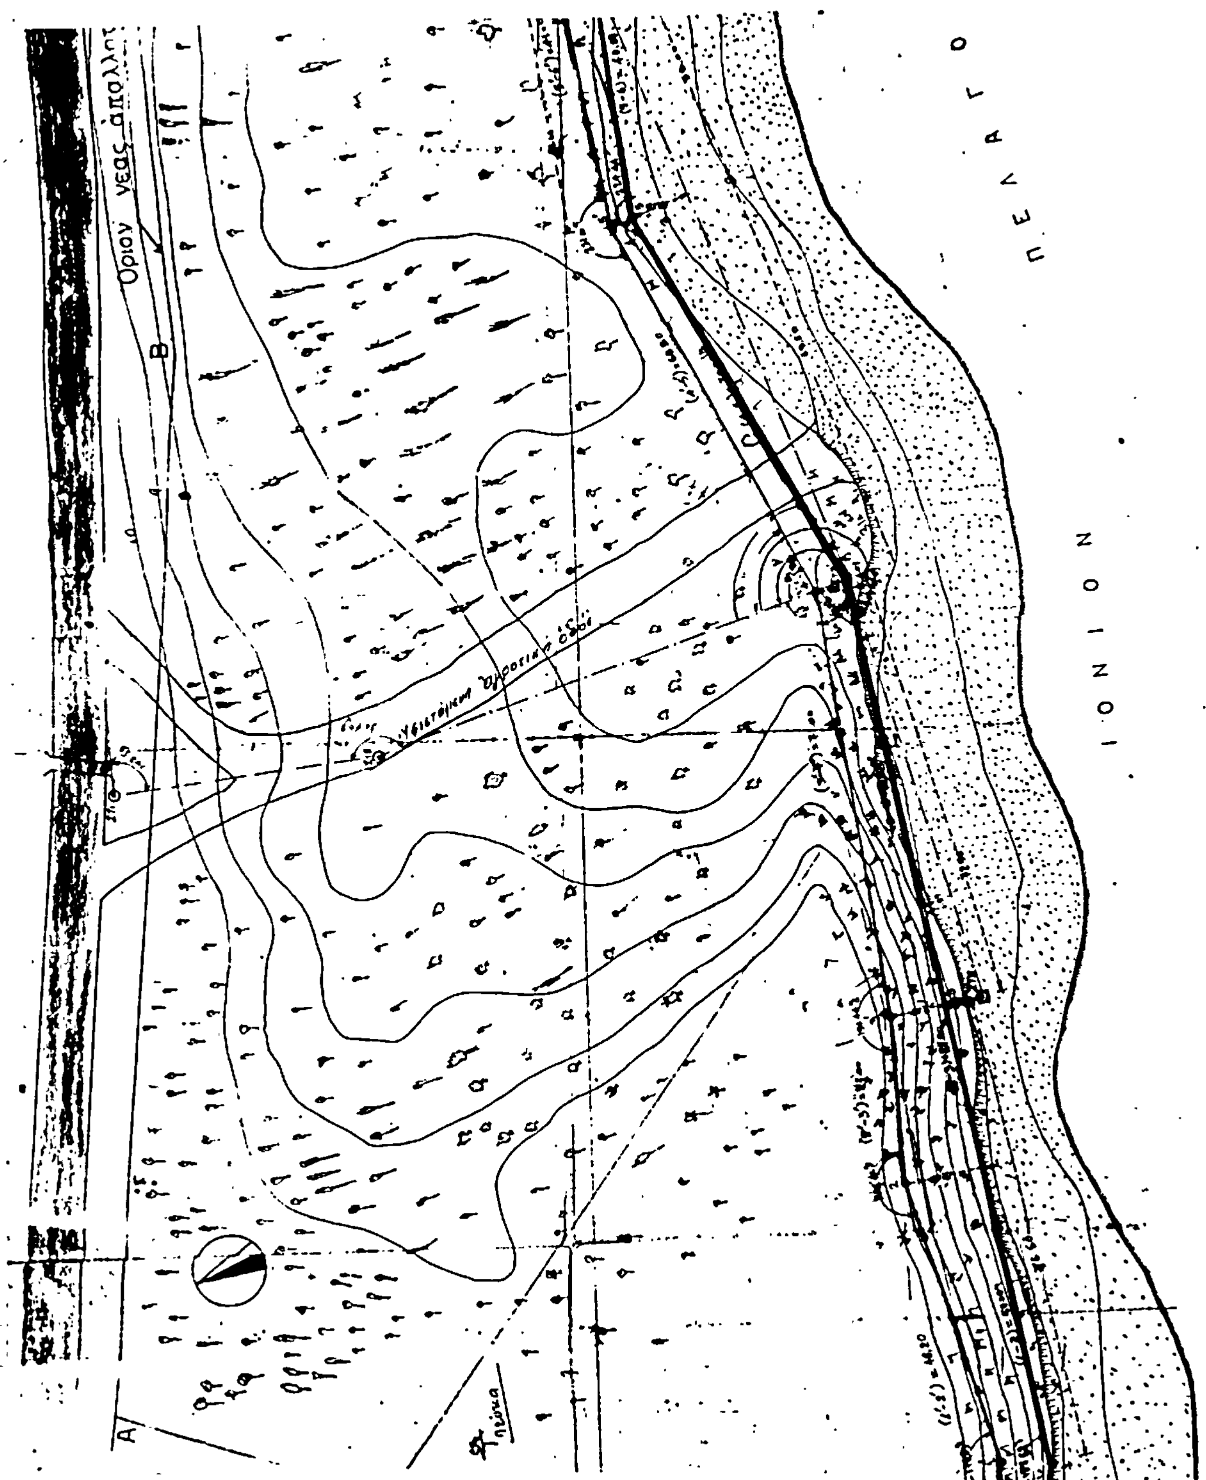
ΙΟΝΙΟΝ
ΠΕΛΑΓΟ
Α
Β

Πρὸς Πρέβεζα

ὅριο ἀπαλλοτριώσεως

ΙΩΣΕΩΣ

ΕΜΒΑΔΟ (Α-Β-Γ-Δ-Ε-Ζ-Α)-20.000 μ²

ἀγροτικὴ ὁδός

ΥΠΟΜΝΗΜΑ ΕΠΙΤΡΟΠΗΣ.

1. Τὸ παρὸν τοπογραφικὸ διάγραμμα συνοδεύει τὴν ἀπὸ 12/4/82 ἔκθεση τῆς ἐπιτροπῆς καθορισμοῦ τῶν ὁρίων τοῦ αἰγιαλοῦ (ἄρθρο 74 τοῦ Π.Δ. 636/77).

2. (συνεχής) 1,2,3,4,5,6,7 ὁριογραμμή αἰγιαλοῦ

3. (διακεκομμένη) 1',2',3',4',5',6',7' ὁριογραμμή παραλίας

4. Οἱ κορυφαὶ τῶν ὁριογραμμῶν ἐξασφαλίζονται μὲ σταθερὰ σημεῖα ἀπὸ μετρήσεις ὅπως φαίνεται στὸ σχεδιάγραμμα.

5. Δὲν ὑπάρχουν κτίσματα στὴ ζώνη τῆς παραλίας.

6. Ὁ καθορισμὸς τοῦ αἰγιαλοῦ γίνεται τὸ πρῶτον.

Πρέβεζα 12/4/82.

ΤΑ ΜΕΛΗ

1.

2.



Αριθ. 309 (2)

Καθορισμός χειμερίου κύματος στη θέση «Μπανιέρες» Ν. Μαρμαρά Χαλκιδικής.

Ο ΝΟΜΑΡΧΗΣ ΧΑΛΚΙΔΙΚΗΣ

Έχοντας υπόψη:

1. Τις διατάξεις του Ν. 3200/55 «περί Διοικητικής Αποκεντρώσεως» καθώς αυτές τροποποιήθηκαν και συμπληρώθηκαν μεταγενέστερα.

2. Τις διατάξεις του Α.Ν. 2344/40 «περί αιγιαλού και παραλίας».

3. Τις διατάξεις του άρθ. 74 του Π. Δ/τος 636/77 «περί διαρθρώσεως του Υπουργείου Οικονομικών και Οργανισμού των Υπηρεσιών του».

4. Τις διατάξεις του Ν. 719/77 «περί αντικαταστάσεως, τροποποιήσεως και συμπληρώσεως διατάξεων τινών της περί δημοσίων κτημάτων νομοθεσίας και άλλων τινών διατάξεων».

5. Την από 2.7.1981 έκθεση της από το άρθ. 74 του Π.Δ. 636/77 προβλεπομένης επιτροπής καθορισμού της οριογραμμής αιγιαλού και παραλίας στην ανωτέρω περιοχή.

6. Το από Νοέμβριο 1973 τοπογραφικό διάγραμμα κανονικά θεωρημένο την 28.1.1974 από τον Προϊστάμενο Νομομηχανικό του Υπουργείου Οικονομικών.

7. Την υπ' αριθ. Φ. 187. 2/491/8.9.1982 σύμφωνη γνώμη του Αρχηγείου Ναυτικού, αποφασίζουμε:

Επικυρώνουμε την από 2 Ιουλίου 1981 έκθεση της επιτροπής καθορισμού των ορίων αιγιαλού - παραλίας καθώς και το συνοδεύον αυτή τοπογραφικό διάγραμμα στη θέση «Μπανιέρες» Ν. Μαρμαρά Χαλκιδικής και αναθέτουμε τις περαιτέρω ενέργειες στον Οικον. Έφορο Πολυγύρου.

ΕΚΘΕΣΗ

Επιτροπής Καθορισμού των Ορίων του Αιγιαλού άρθρ. 74 Π.Δ. 636/77

Για τον καθορισμό το πρώτον ή επανακαθορισμό των ορίων αιγιαλού στη τοποθεσία ΜΠΑΝΙΕΡΕΣ. (Ν. Μαρμαρά) όπου η ιδιοκτησία Κοινότητος Ν. Μαρμαρά Χαλκιδικής

Πολύγυρος 2 Ιουλίου 1981 οι υπογεγραμμένοι:

1. Ηλίας Γρηγοριάδης Οικον. Έφορος Πολυγύρου σαν Πρόεδρος.

2. Χρήστος Γρηγορόπουλος ΔΤΥΝ Χαλκιδικής σαν Μέλος (αν/τής).

3. Δημήτριος Θεοχαρίδης Λιμενάρχης (αναπ/τής) σαν Μέλος, αποτελούντες την επιτροπή καθορισμού των ορίων αιγιαλού δυνάμει του άρθρ. 74 του Π.Δ. 636/77 και της υπ' αριθ. 126/8.1.1982 αποφάσεως του Νομάρχου Χαλκιδικής (παραγ. 1 άρθρ. 63 του Π.Δ. 636/77) που συγκλήθηκε ύστερα από την 2949/17.6.81 εντολή του Προέδρου της κάναμε αυτοψία στην προαναφερομένη περιοχή την 2 Ιουλίου 1981. Αφού πήραμε υπόψη:

1. Την αίτηση με την οποία ζητείται ο καθορισμός των ορίων του αιγιαλού στην ανωτέρω περιοχή οίκοθεν

2. Το τοπογραφικό και υψομετρικό διάγραμμα που συντάχθηκε το Νοέμβριο 1973 από τον Δημήτριο Λάμπρου σε απλούν πινακίδες με κλίμ. 1 : 500 ελέγχθηκε δε την 28.1.1974 από τον υπάλληλο Νομομηχανικό επί 4ω του Υπουργείου Οικονομικών και θεωρήθηκε την 28.1.1974 από τον Γρηγ. Ξηρογιάννη Νομ/κό επί 4ω όπως ορίζει το άρθρ. 20 του Ν. 719/77.

3. Τις διατάξεις του Α.Ν. 2344/40 όπως τροποποιήθηκε και την σχετική Δικαστηριακή και Διοικητική Νομολογία.

4. Την αντίληψη που σχηματίσθηκε από την επιτόπια επίσκεψη για το πλάτος της βρεχόμενης ζώνης της ξηράς και άλλων συναφών στοιχείων, δηλαδή:

α) Την μορφολογία της περιοχής αμμώδης, πεδινή έκταση

β) Την κατάσταση της ακτής

γ) Την κατάσταση του θαλάσσιου χώρου

δ) Τις επικρατούσες καιρικές συνθήκες που τυγχάνουν συνήθεις

5. Τις υποδείξεις που έγιναν με το υπ' αριθ. 187.2/43/19.1.1982 έγγραφο του Γ.Ε.Ν., αποφασίζει:

1. Καθορίζει στο παραπάνω τοπογραφικό διάγραμμα:

α) Την οριογραμμή του αιγιαλού με κόκκινη συνεχή, πολυγωνική γραμμή 1, 2, 3, ...14 της οποίας αι κορυφές εξασφαλίζονται από σταθερά σημεία

β) Την οριογραμμή της παραλίας με συνεχή κίτρινη πολυγωνική γραμμή 1, 2', ...15' της οποίας οι κορυφές εξασφαλίζονται ομοίως από σταθερά σημεία.

2. Αποφαίνεται ότι δεν υφίσταται παλιός αιγιαλός.


3. Δεν υπάρχουν κτίσματα στην παραλία

Ο Πρόεδρος
ΗΛΙΑΣ Δ. ΓΡΗΓΟΡΙΑΔΗΣ

Τα Μέλη
1. ΧΡ. ΓΡΗΓΟΡΟΠΟΥΛΟΣ
2. ΘΕΟΧΑΡΙΔΗΣ ΔΗΜΗΤΡΙΟΣ

Πολύγυρος, 24 Ιανουαρίου 1983

Ο Νομάρχης
ΠΑΝ. ΜΑΥΡΙΔΗΣ

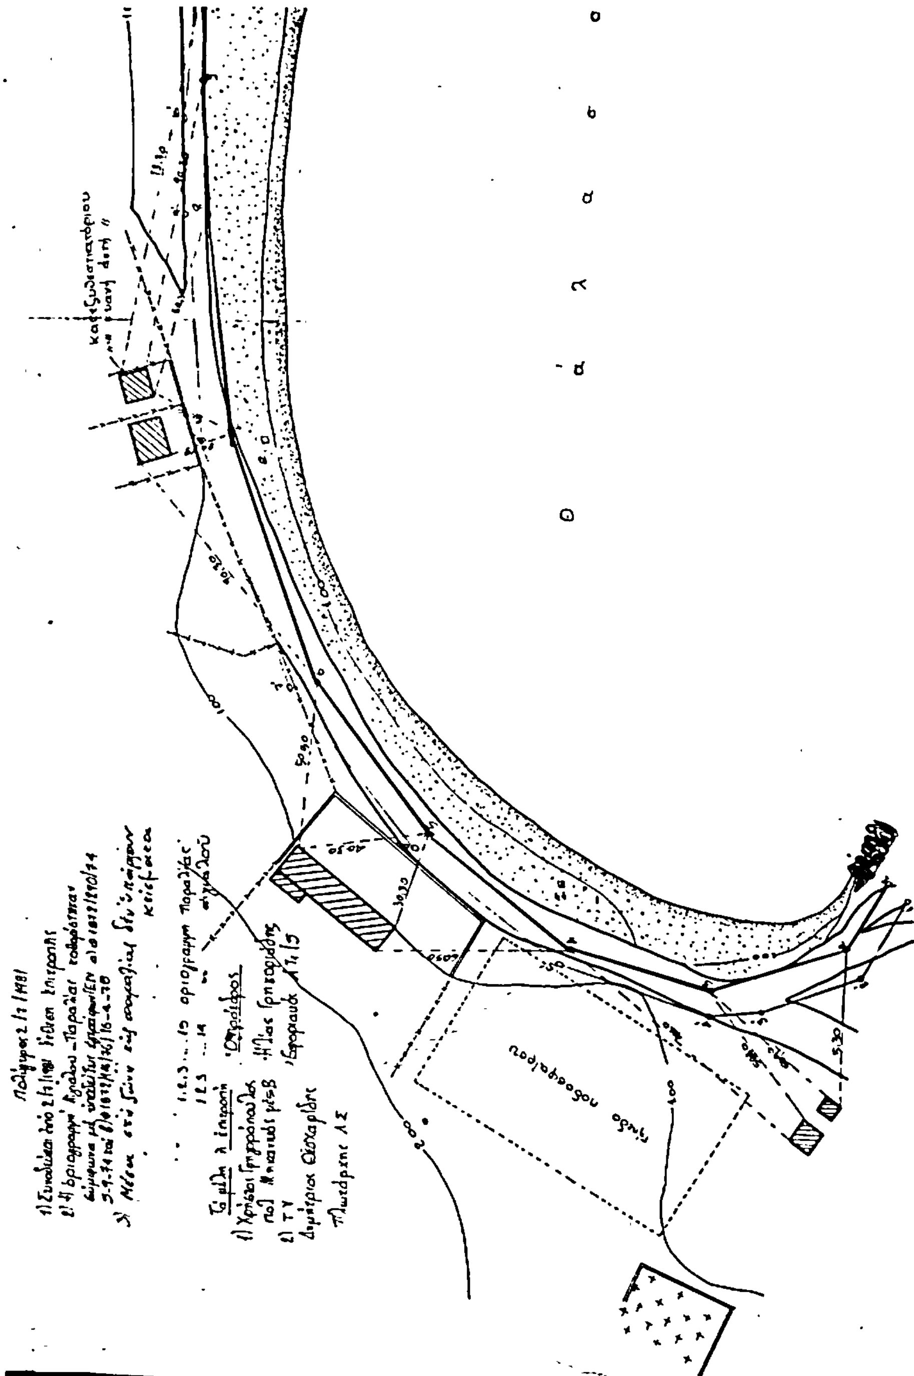


Τοπογραφικόν διάγραμμα
παραλιακής εκτάσεως κειμένης εις θέσιν "Ηλιοτρέσι"
κοινότητας Νέου Μαρμαρά - Χαλ/κης
Κλίμαξ 1:1000

Αθήναι Νοέμβριος 1973
Ο συντάξας

Δημ. Λαμπρου
Τοπογρ. Μηχ. ΑΠΘ

Εθεωρήθη
Εν Αθήναις τη 2.8/1/74
Ο Προϊστάμενος

Γρηγόριος Ι. Σπρογιάννης
Νομομηχανικός Επι Α'ω
Υπουργείου Οικονομικών

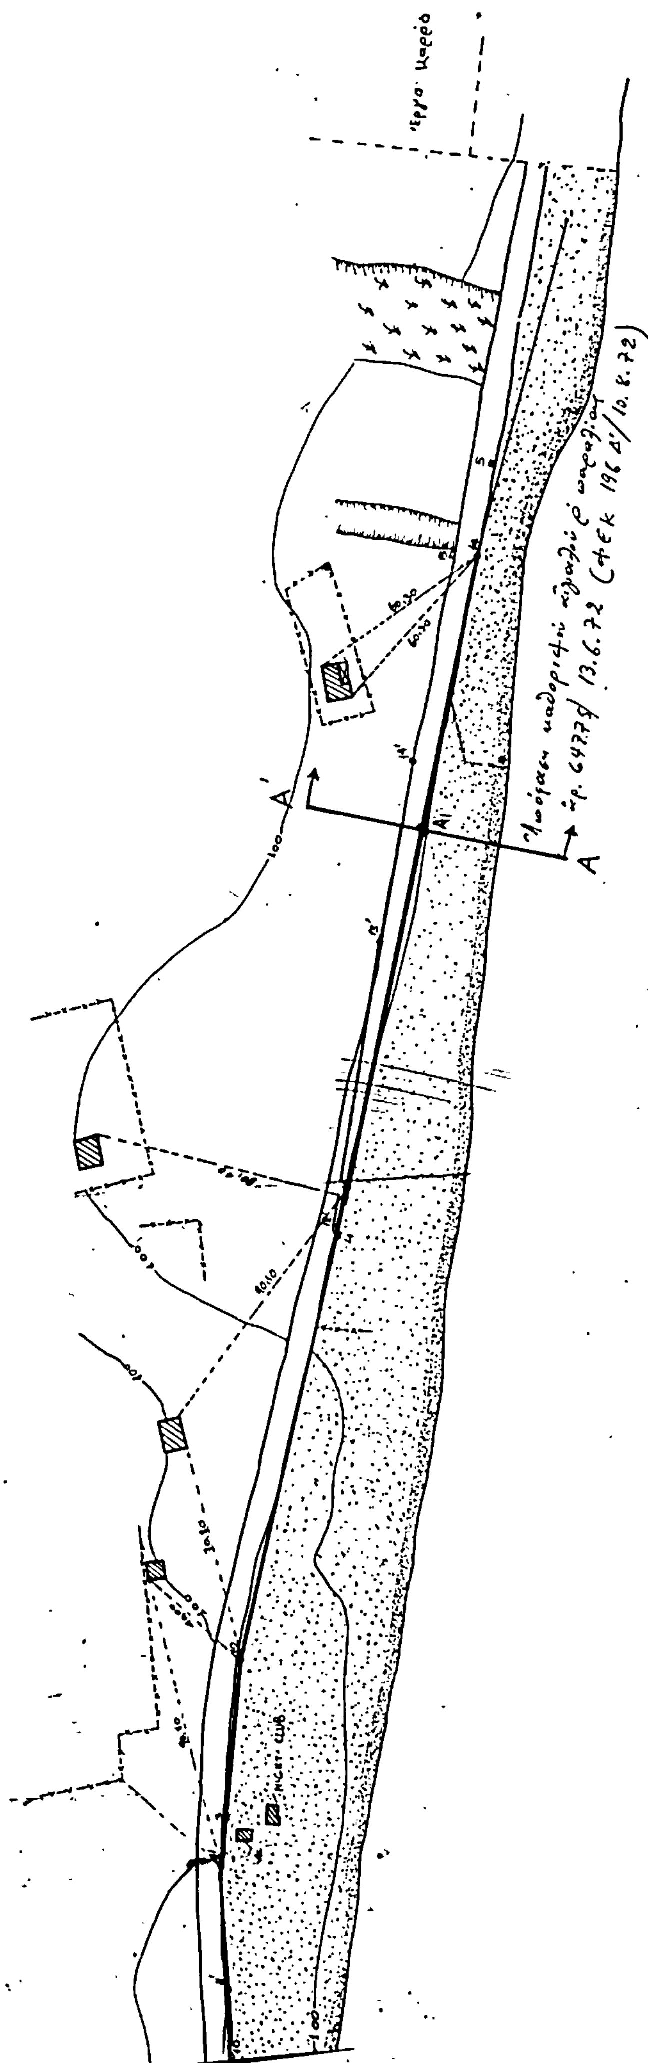

Σημείωσις: ● μόνιμον όρόσημον έκ μπετόν
παρατήρησις: Ή εργασία υπαίθρου έγένετο κατά τόν μήνα Σεπτέμβριον 1973

ΑΠΟ ΤΟ ΕΘΝΙΚΟ ΤΥΠΟΓΡΑΦΕΙΟ